
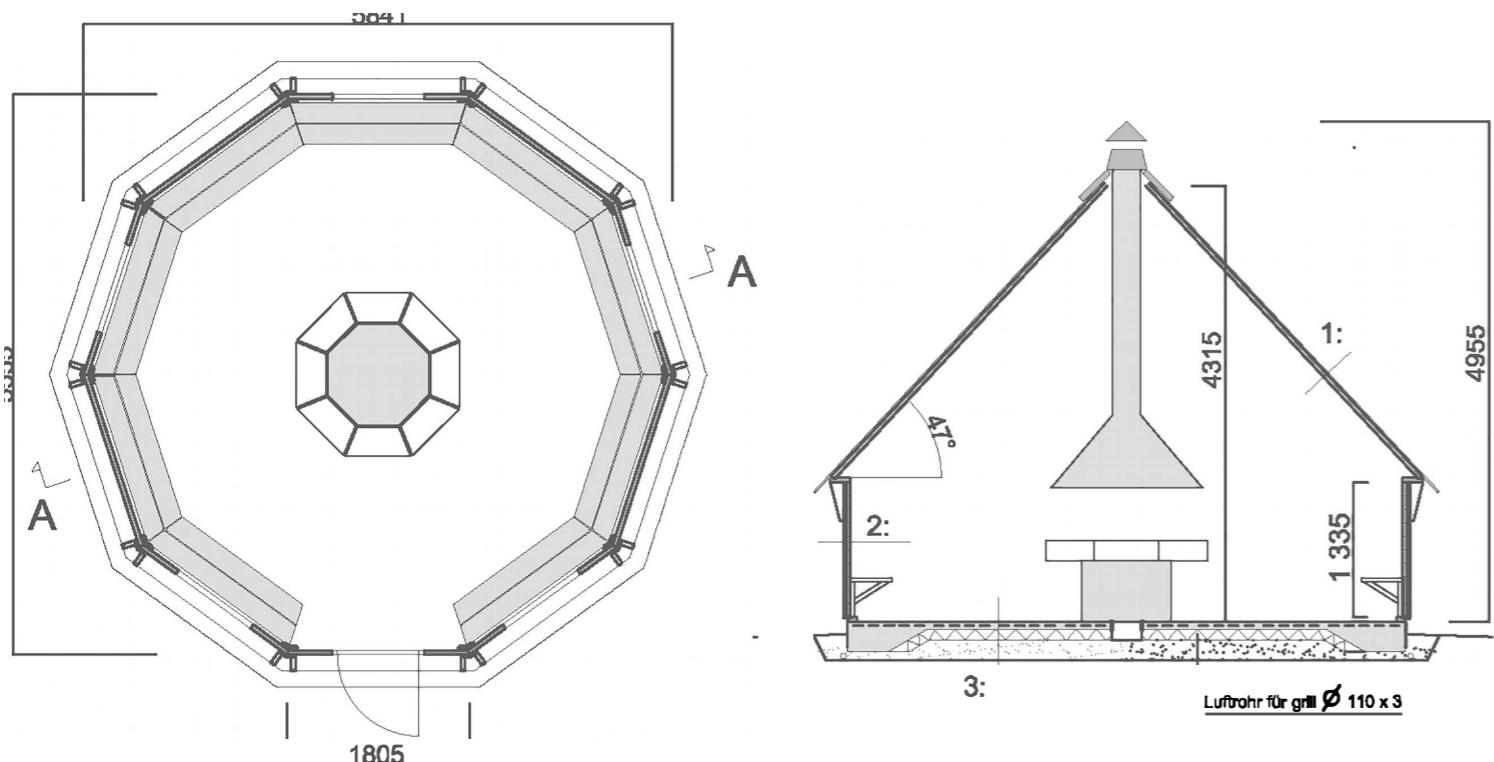
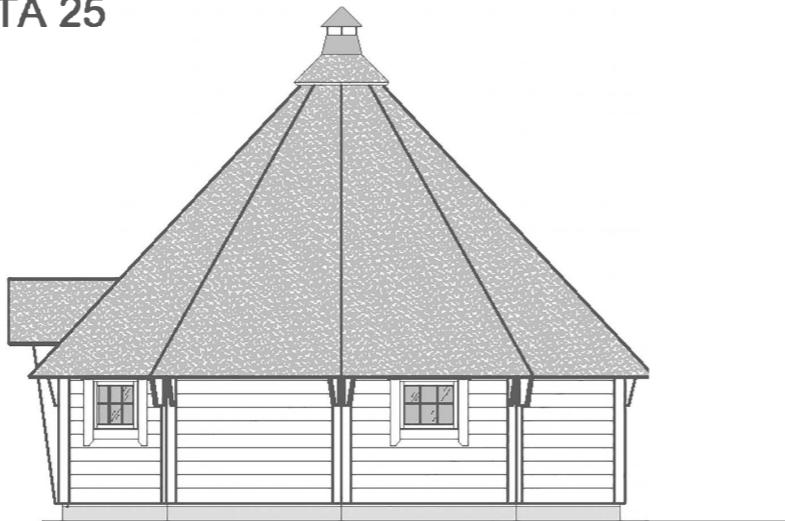


## GRILLKOTA 25

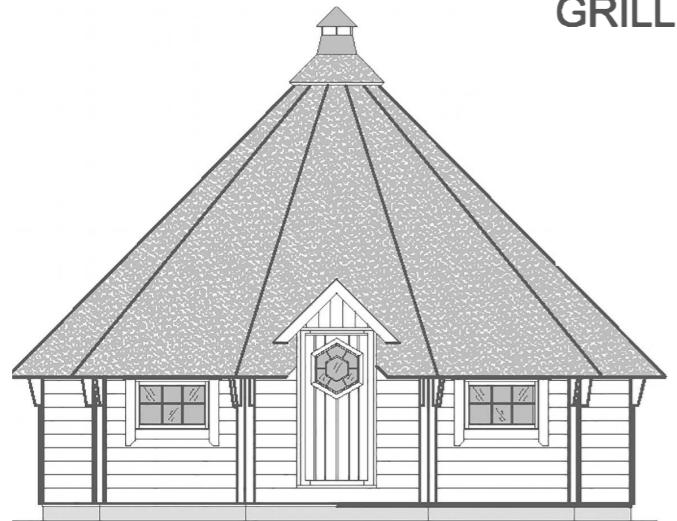

- 1: Bitumenschindeln  
Paneele 18 x 145  
Dachbalken 45 x 45
- 2: Wand 45 x 145

- 3: Druckimprägnierte Trägerschwelle 45 x 95  
Betonplatte min 80 mm mit Bewehrung  
Styrodur 50-100 mm  
Sand / Kies 200 mm ( 0-16 mm)

Untere Hauptstrasse 45  
7061 Trausdorf a. d. Wulka  
Burgenland, Austria

Telefon: +43 (0) 677 640 377 00  
E-Mail: info@becoholzbau.at

